

サニティ® TB-SL

■対応パネル面材

ソリッド

メラミン樹脂積層板

スマートで丈夫なソリッドパネルを使用

スリムで頑丈なソリッドパネルを使用したエッジレスでシンプルなデザインのトイレブースです。パネルには、化粧面からベースコアにいたるまで高温・高圧で同時成形したソリッドパネル（メラミン樹脂積層板）を使用しています。耐水性に優れており、腐れや変質などが起こりません。パネル表面は衝撃や傷、汚れに強く美しさを保つメラミン樹脂仕上です。抜群の強度と耐久性を保持したTB-SLは、学校や公園など使用条件の厳しい場所でその性能を十分に発揮します。

また、扉には指挟み防止にも配慮した安全設計ですので、活発な子どもたちがいる学校や施設でも安心してご使用いただけます。



エッジレス（丁番吊り）



TB-SLタイプカムドア仕様

■標準仕様


名 称	仕 様
パネ ル	メラミン樹脂積層板
パネ ル 厚 み	16mm、13mm
巾 木 / 床 レー ル	ステンレス（ヘアライン仕上）
笠 木 / 壁 面 レー ル	アルミ形材（アルマイトクリア仕上）
金 物	SLタイプ専用金物

※ソリッドパネルは受注生産品です。納期等はお問い合わせください。

■納まり



■金 物

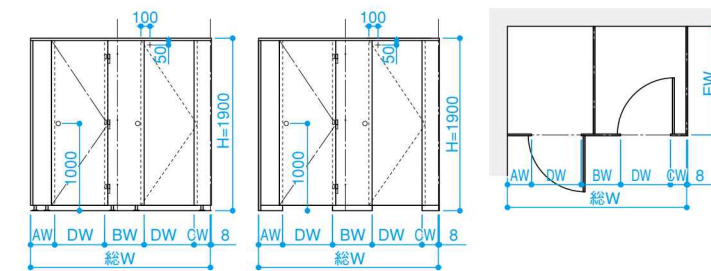

■パネル標準寸法（mm）

	パネル幅
AW	160～1200
BW	340～1200
CW	175～1200
DW	550・600
EW	240～1200

※各パネル幅の最小値、最大値は条件によって異なります。くわしくはお問い合わせください。


	パネル高さ
PH	1815
DH	1800

TB-SL標準色（16mm、13mm厚対応）





※パネル色は上記TB-SL標準色からお選びください。
※TB-YP標準色（13mm厚のみ対応）はオプションとなります。
※カラーサンプルは印刷のため実際と異なって見える場合があります。
専用カラーサンプル帳でご確認ください。

SK・物入れ用扉

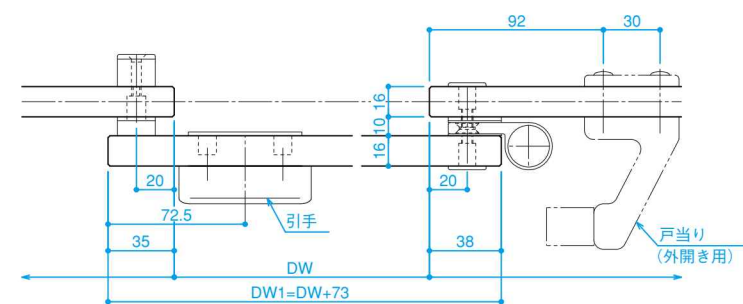

スクリーンエンド納まり

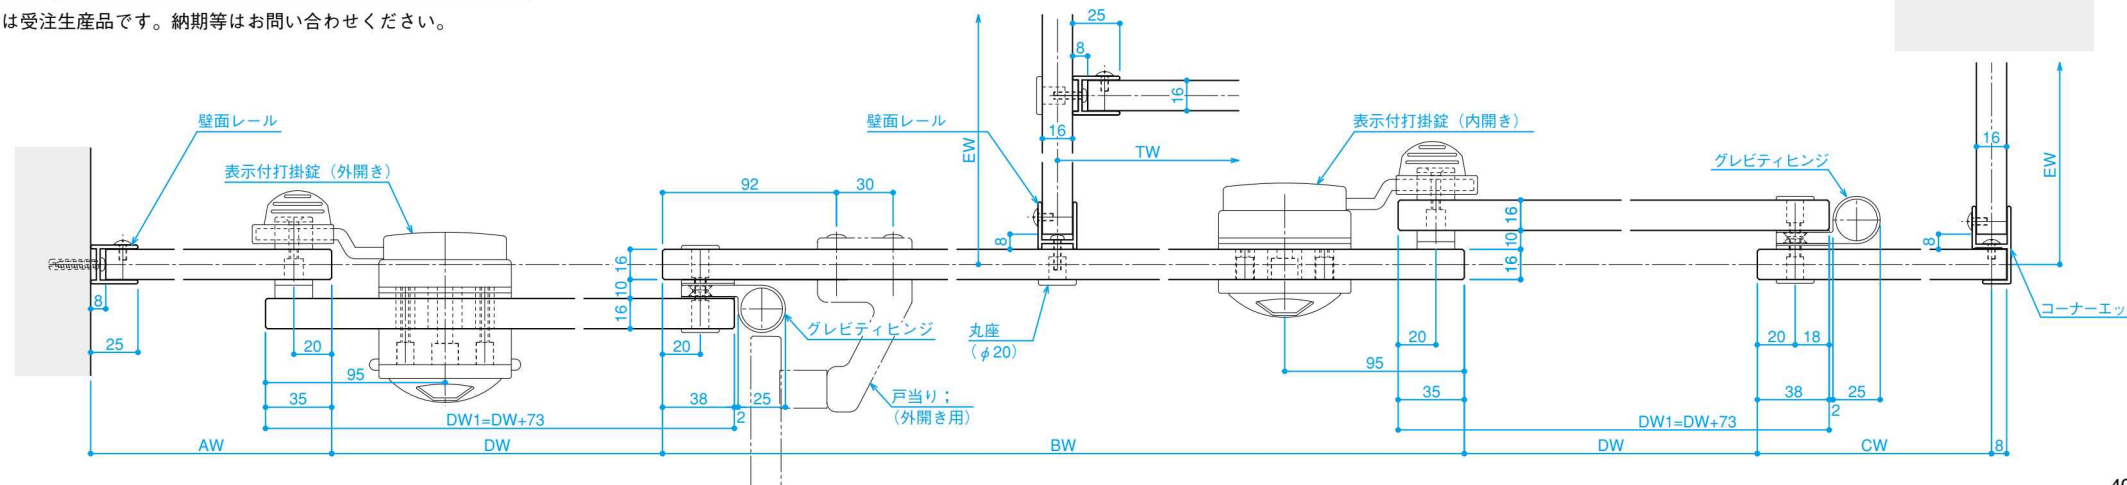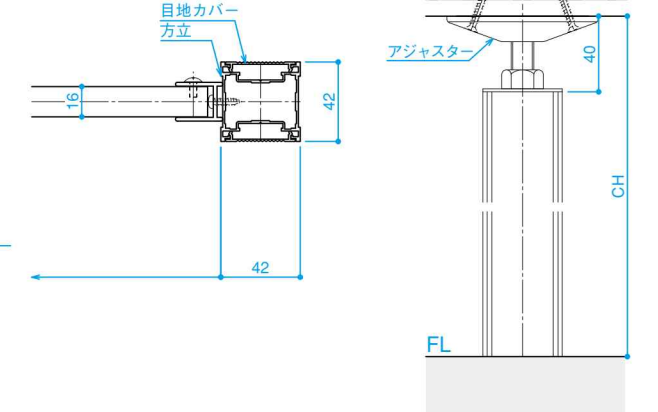

※図面は16mm厚のものを掲載しております。